



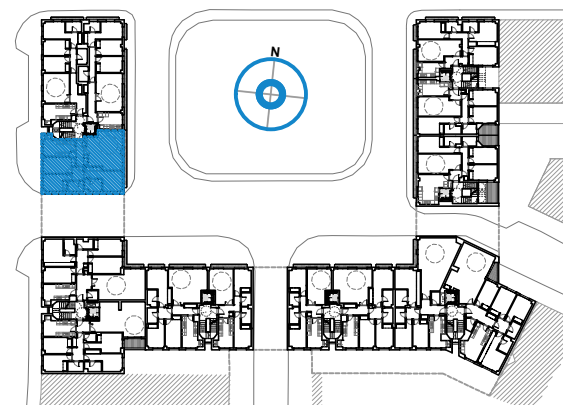

RESIDENCIAL  
**ALTOSA PLAZA**  
SINESIO DELGADO

PORTAL: 7 PLANTA: 1ª PUERTA: C  
3 DORMITORIOS

SUPERFICIES	
<b>SUPERFICIE VIVIENDA</b>	
UTIL	85,81 m <sup>2</sup>
CONSTRUIDA PROPIA	102,16 m <sup>2</sup>
CONSTRUIDA CON COMUNES	127,15 m <sup>2</sup>
EXTERIOR DESCUBIERTA (CONSTRUIDA)	3,33 m <sup>2</sup>
EXTERIOR CUBIERTA (CONSTRUIDA)	
<b>SUPERFICIES INTERIORES</b>	
VESTÍBULO	5,85 m <sup>2</sup>
SALÓN-COMEDOR	31,92 m <sup>2</sup>
COCINA	12,83 m <sup>2</sup>
DISTRIBUIDOR	3,80 m <sup>2</sup>
DORMITORIO 1	15,29 m <sup>2</sup>
DORMITORIO 2	10,92 m <sup>2</sup>
DORMITORIO 3	12,49 m <sup>2</sup>
DORMITORIO 4	
BAÑO 1	5,11 m <sup>2</sup>
BAÑO 2	3,96 m <sup>2</sup>
ASEO	

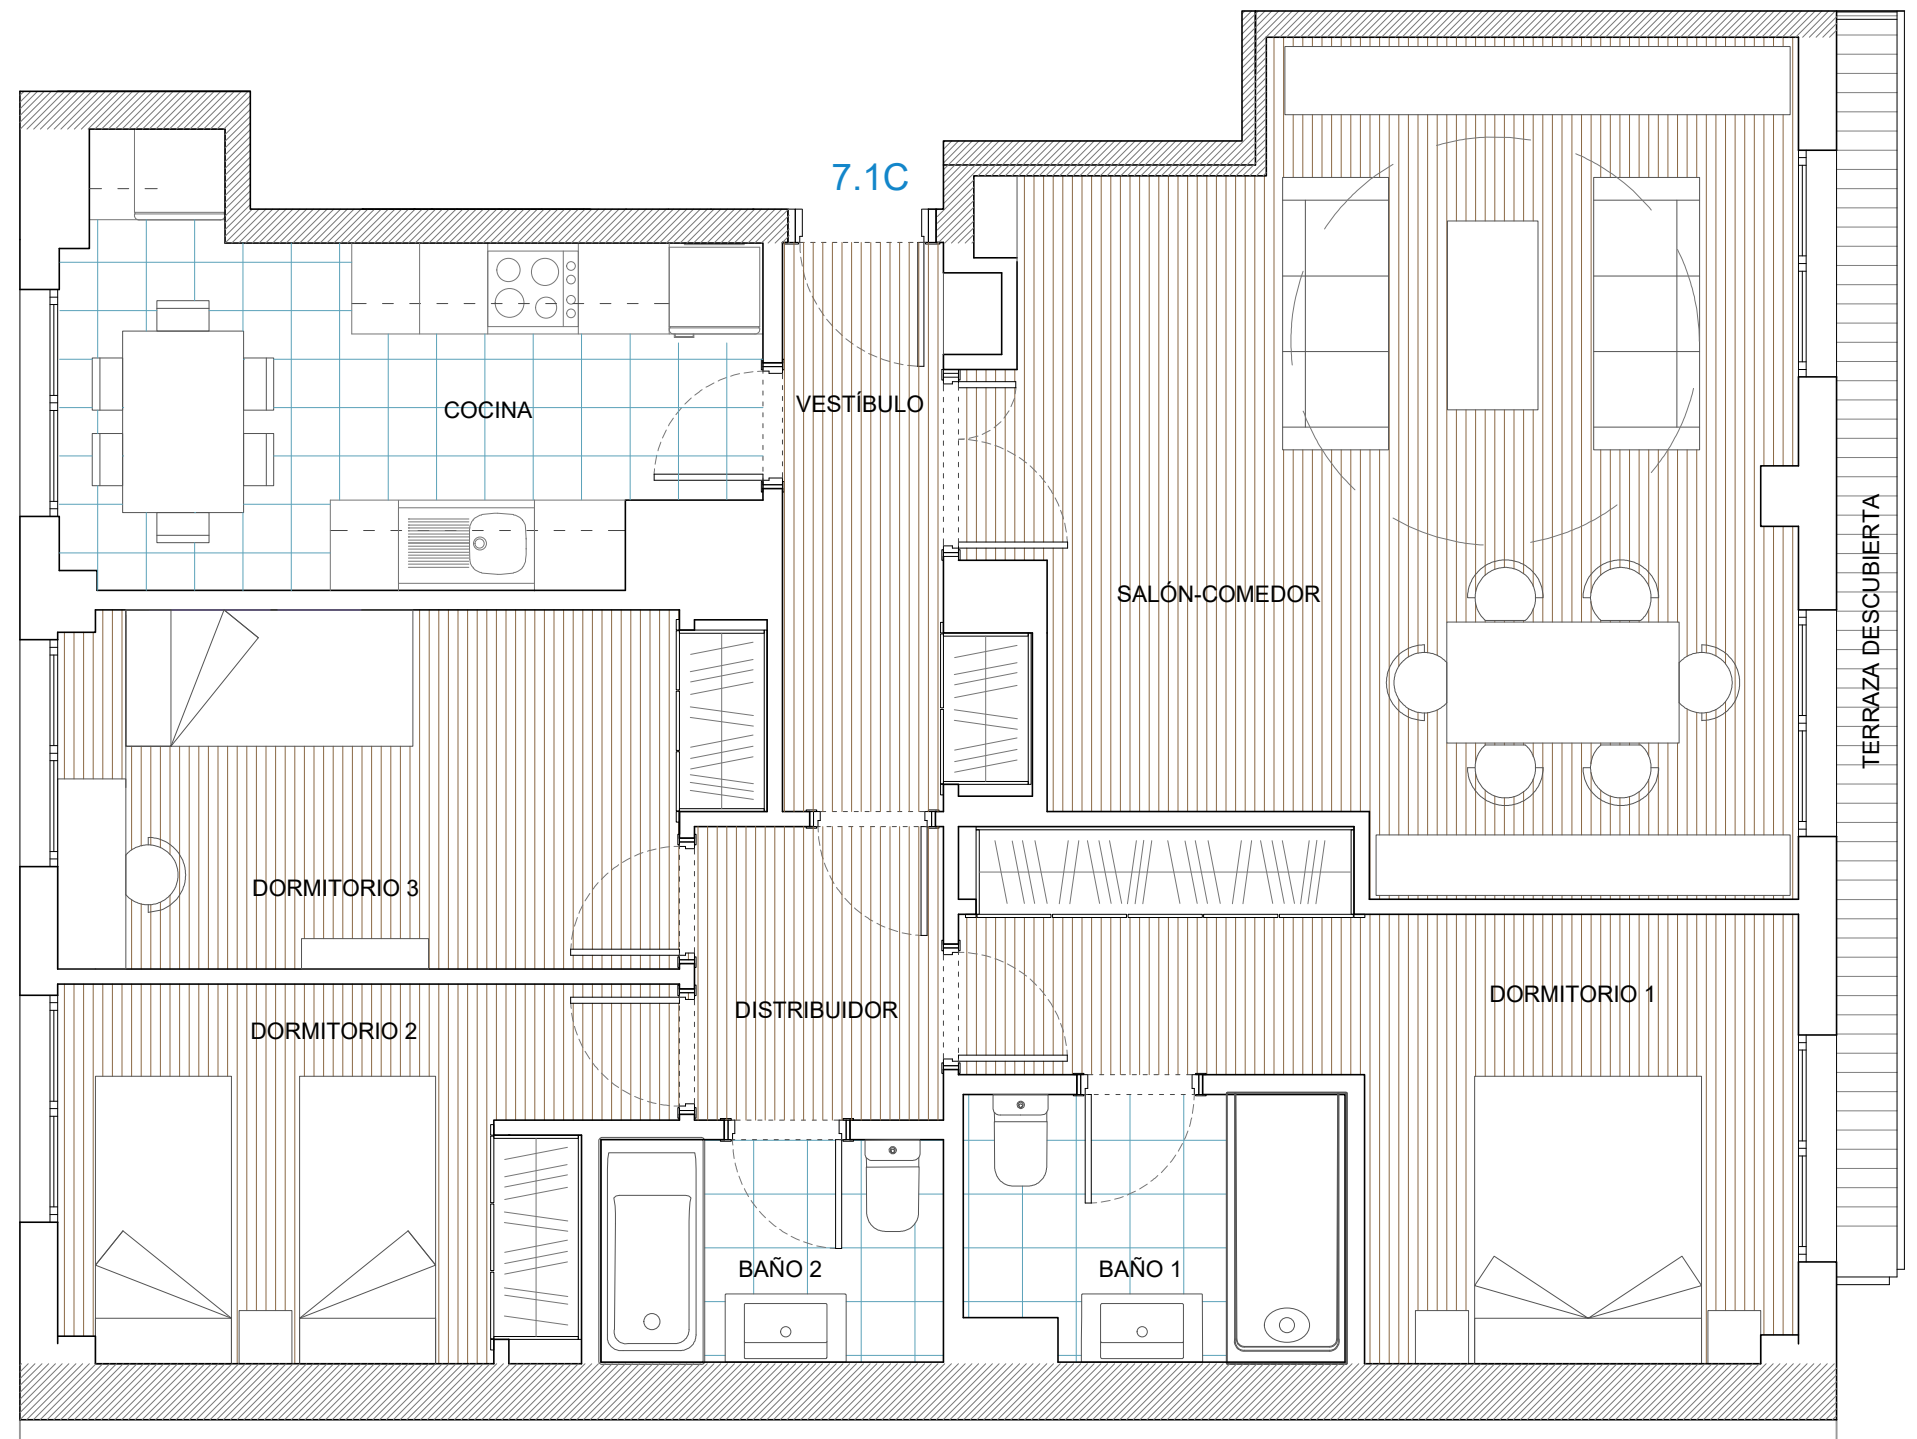

PLANTA PRIMERA

El presente documento es de carácter orientativo y podrá experimentar variaciones por exigencias técnicas del proyecto. Todo el mobiliario, incluido el de la cocina es meramente decorativo. Las superficies expresadas son aproximadas pudiendo experimentar modificaciones por razones de índole técnico en el desarrollo de la ejecución del proyecto. La superficie construida expresada incluye la parte proporcional de elementos comunes y el 50% de las superficies exteriores cubiertas.



E 1/50