







RESIDENCIAL

ALTOSA PLAZA

SINESIO DELGADO

PORTAL: 6 PLANTA: 2ª PUERTA: B
4 DORMITORIOS

SUPERFICIES	
SUPERFICIE VIVIENDA	
UTIL	107,17 m ²
CONSTRUIDA PROPIA	128,89 m ²
CONSTRUIDA CON COMUNES	170,52 m ²
EXTERIOR DESCUBIERTA (CONSTRUIDA)	39,65 m ²
EXTERIOR CUBIERTA (CONSTRUIDA)	5,79 m ²
SUPERFICIES INTERIORES	
VESTIBULO	3,88 m ²
SALON-COMEDOR	37,82 m ²
COCINA	13,72 m ²
DISTRIBUIDOR	7,38 m ²
DORMITORIO 1	13,83 m ²
DORMITORIO 2	14,16 m ²
DORMITORIO 3	11,03 m ²
DORMITORIO 4	11,64 m ²
BAÑO 1	4,15 m ²
BAÑO 2	3,99 m ²
ASEO	2,59 m ²
ESCALERA	4,69 m ²

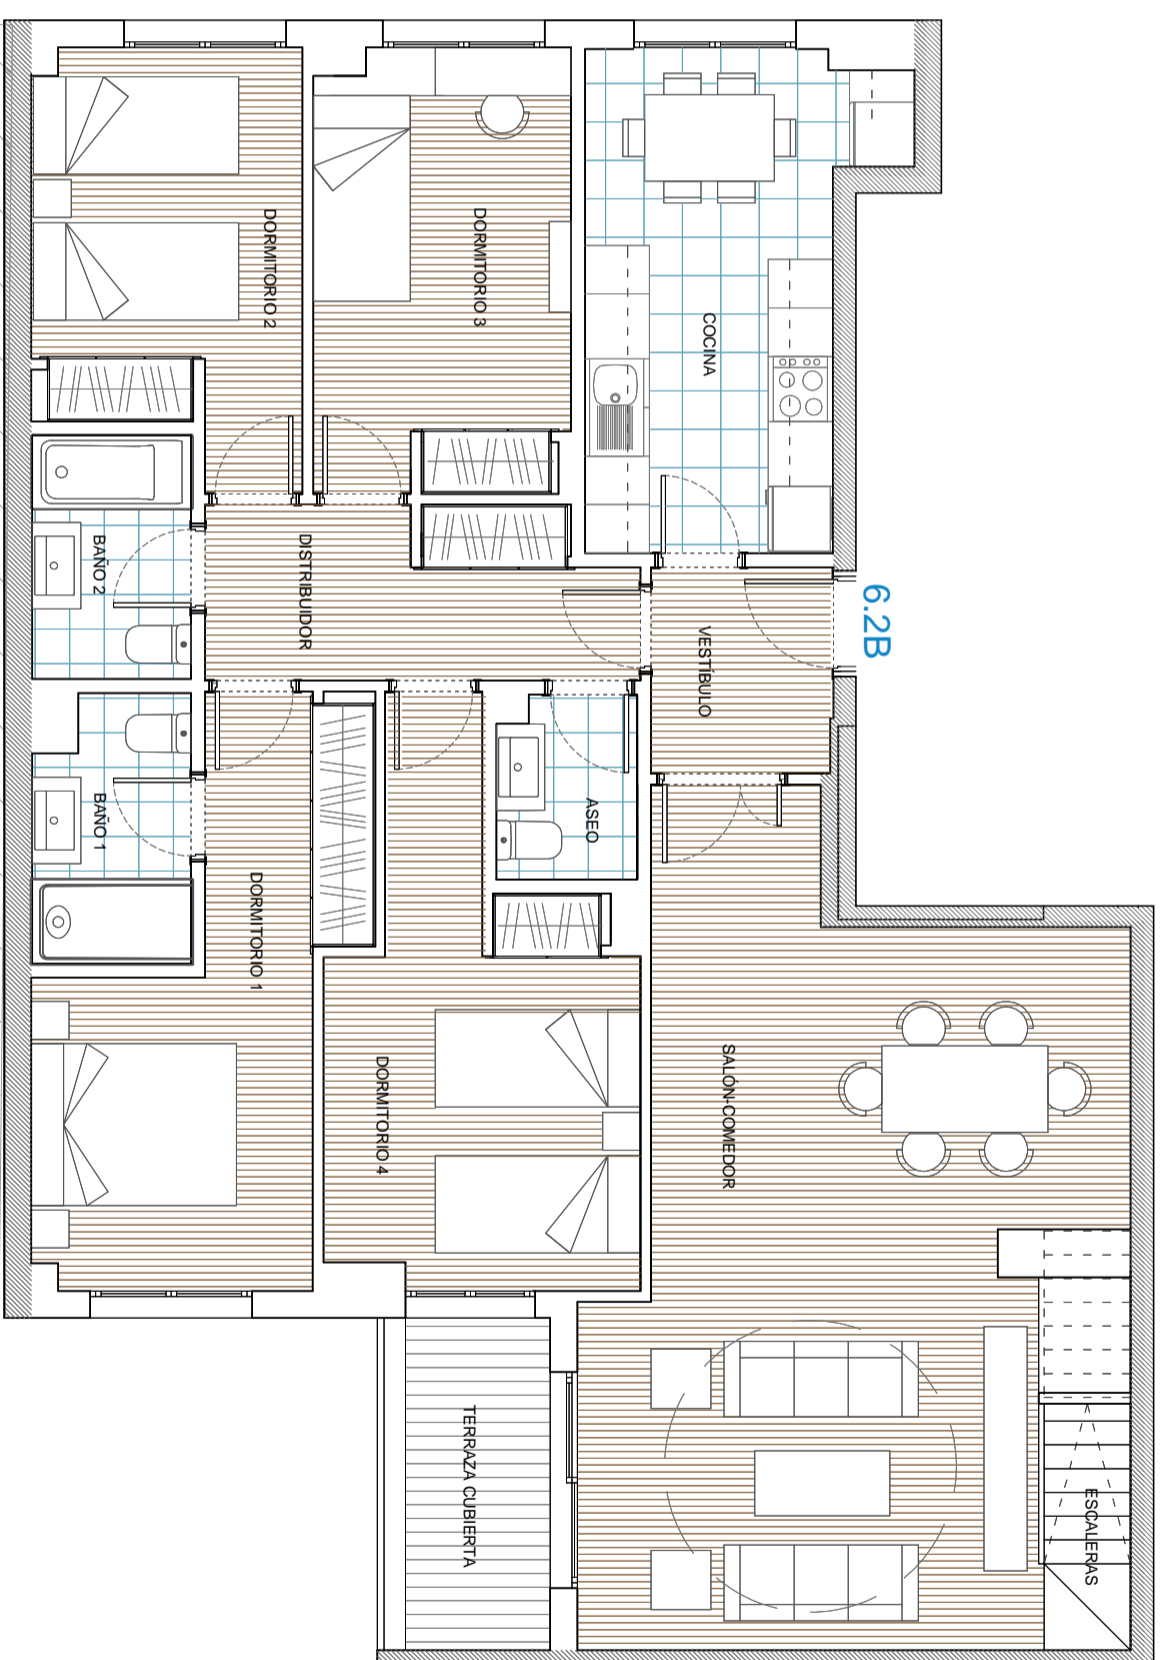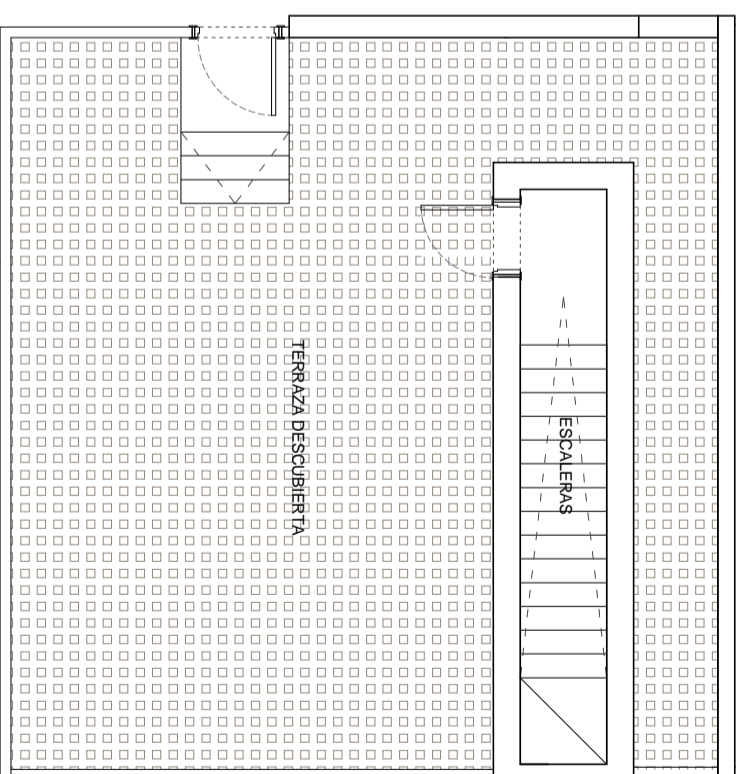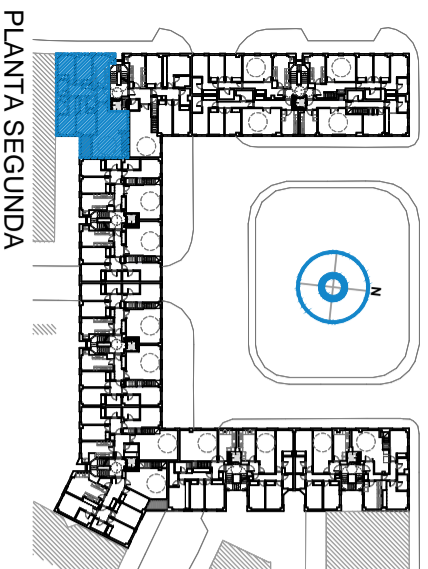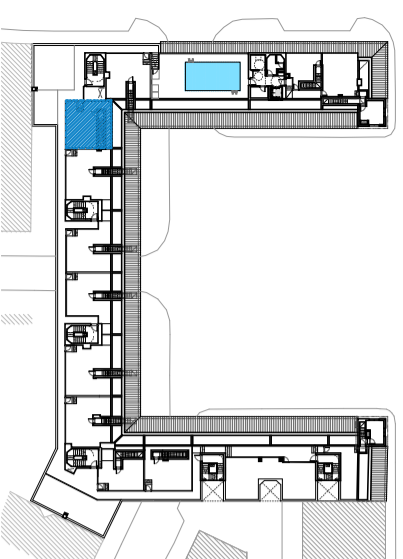

El presente documento es de carácter orientativo y podrá experimentar variaciones por exigencias técnicas del proyecto. Todo el mobiliario, incluido el de la cocina es meramente decorativo. Las superficies expresadas son aproximadas pudiendo experimentar modificaciones por razones de índole técnico en el desarrollo de la ejecución del proyecto. La superficie construida expresada incluye la parte proporcional de elementos comunes y el 50% de las superficies exteriores cubiertas.

GRUPO
ALTOSA



SOTODOSOS Y ASOCIADOS
ARQUITECTURA

S+A

E 1/70

