





RESIDENCIAL
ALTOSA PLAZA
SINESIO DELGADO

PORTAL: 5 PLANTA: B LOCAL: 6

SUPERFICIE CONSTRUIDA 100,59 m²

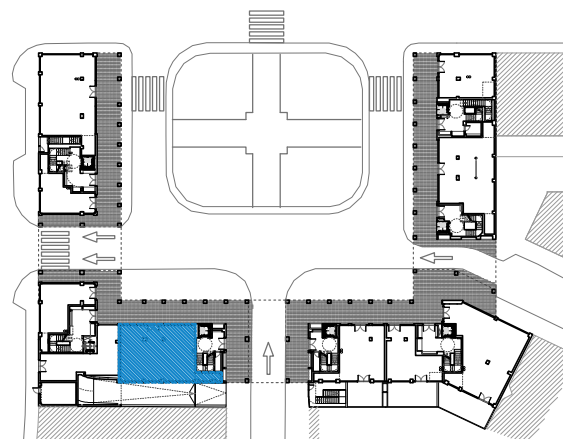

PLANTA BAJA

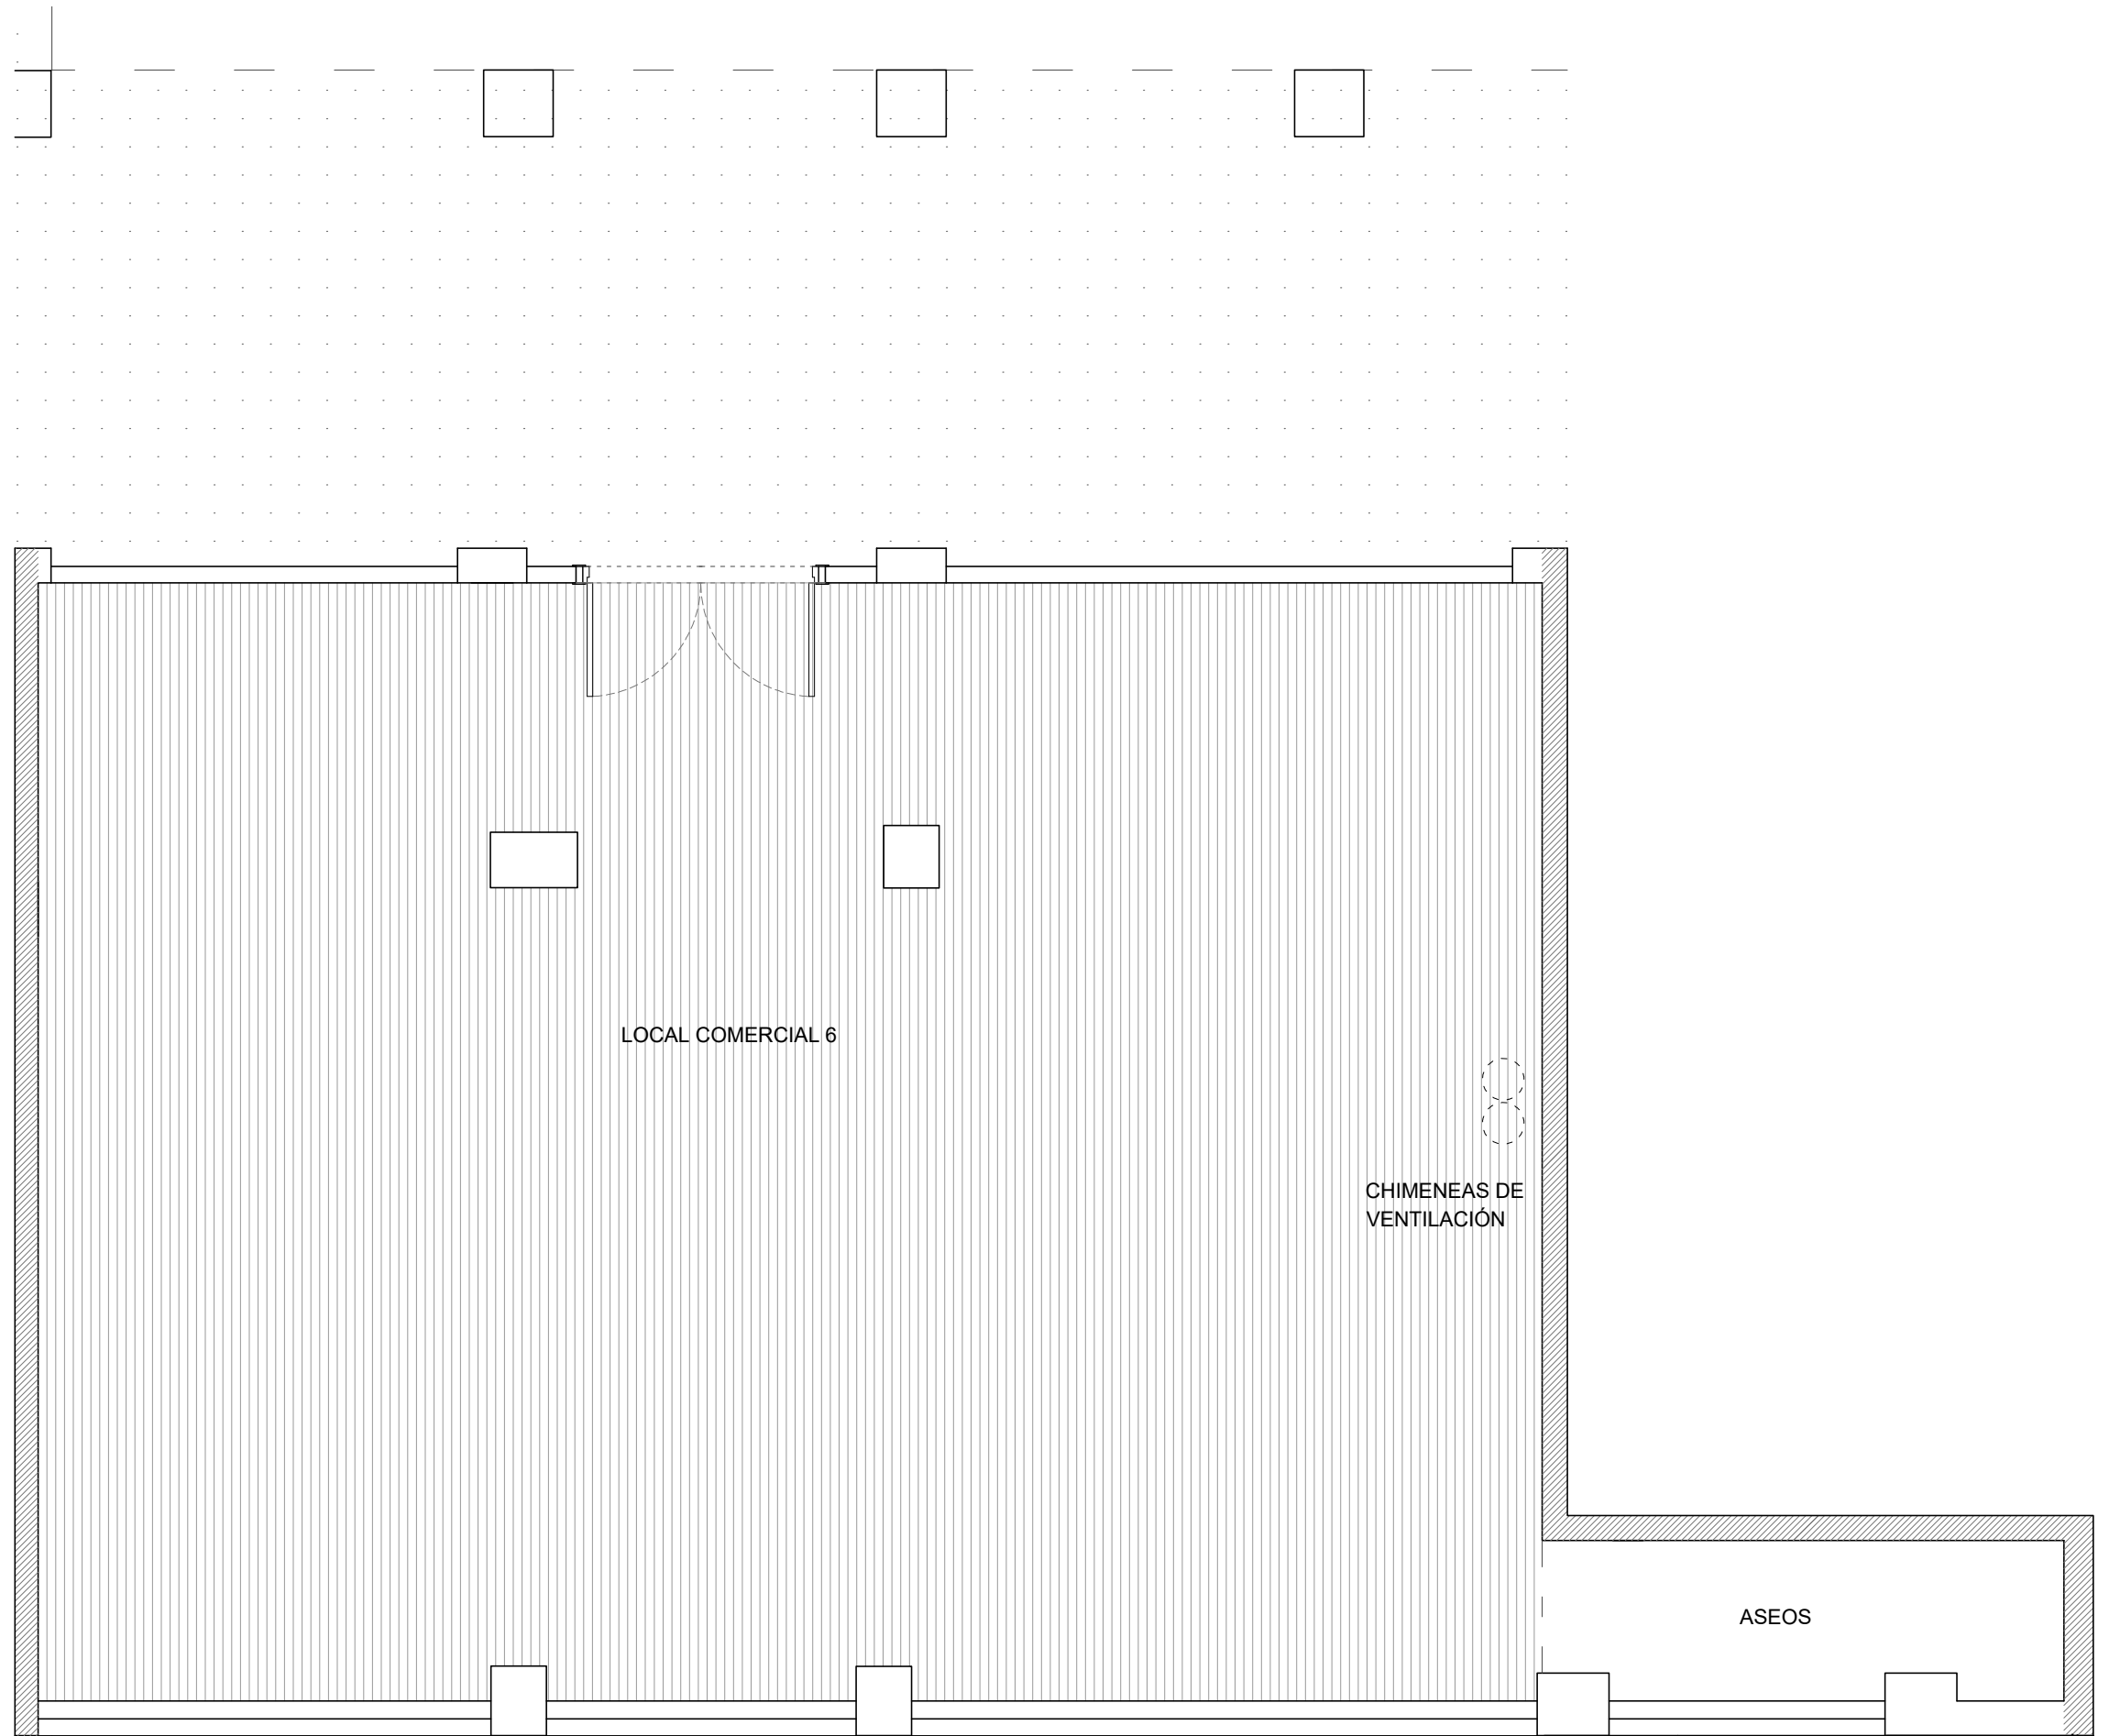

El presente documento es de carácter orientativo y podrá experimentar variaciones por exigencias técnicas del proyecto. Todo el mobiliario, incluido el de la cocina es meramente decorativo. Las superficies expresadas son aproximadas pudiendo experimentar modificaciones por razones de índole técnico en el desarrollo de la ejecución del proyecto. La superficie construida expresada incluye la parte proporcional de elementos comunes y el 50% de las superficies exteriores cubiertas.



E 1/50